

RESO SA

Technique & Gestion du Territoire
Géomètre off. - Ing. rural EPF
CP, Rue Pierre-Alex 11
1630 BULLE

Tél.: 026/912.00.33 - Fax:
026/912.84.26
E-mail: admin@reso-sa.ch


PLAN DE SITUATION

GRANDVILLARD



Propriétaires : *Caldane SA*
Vannart Alexandre (4949-3)
Nom local : **Route de la Cascade**
Coordonnées : E= 2'572'975 / N= 1'153'910

Articles : 4409, 4947, 4948, 4949, 4950, 4951
Plan : 41
Surfaces : 633m², 456m², 623m², 725m², 619m², 250m²
Mention AF : non Reports d'indice : oui

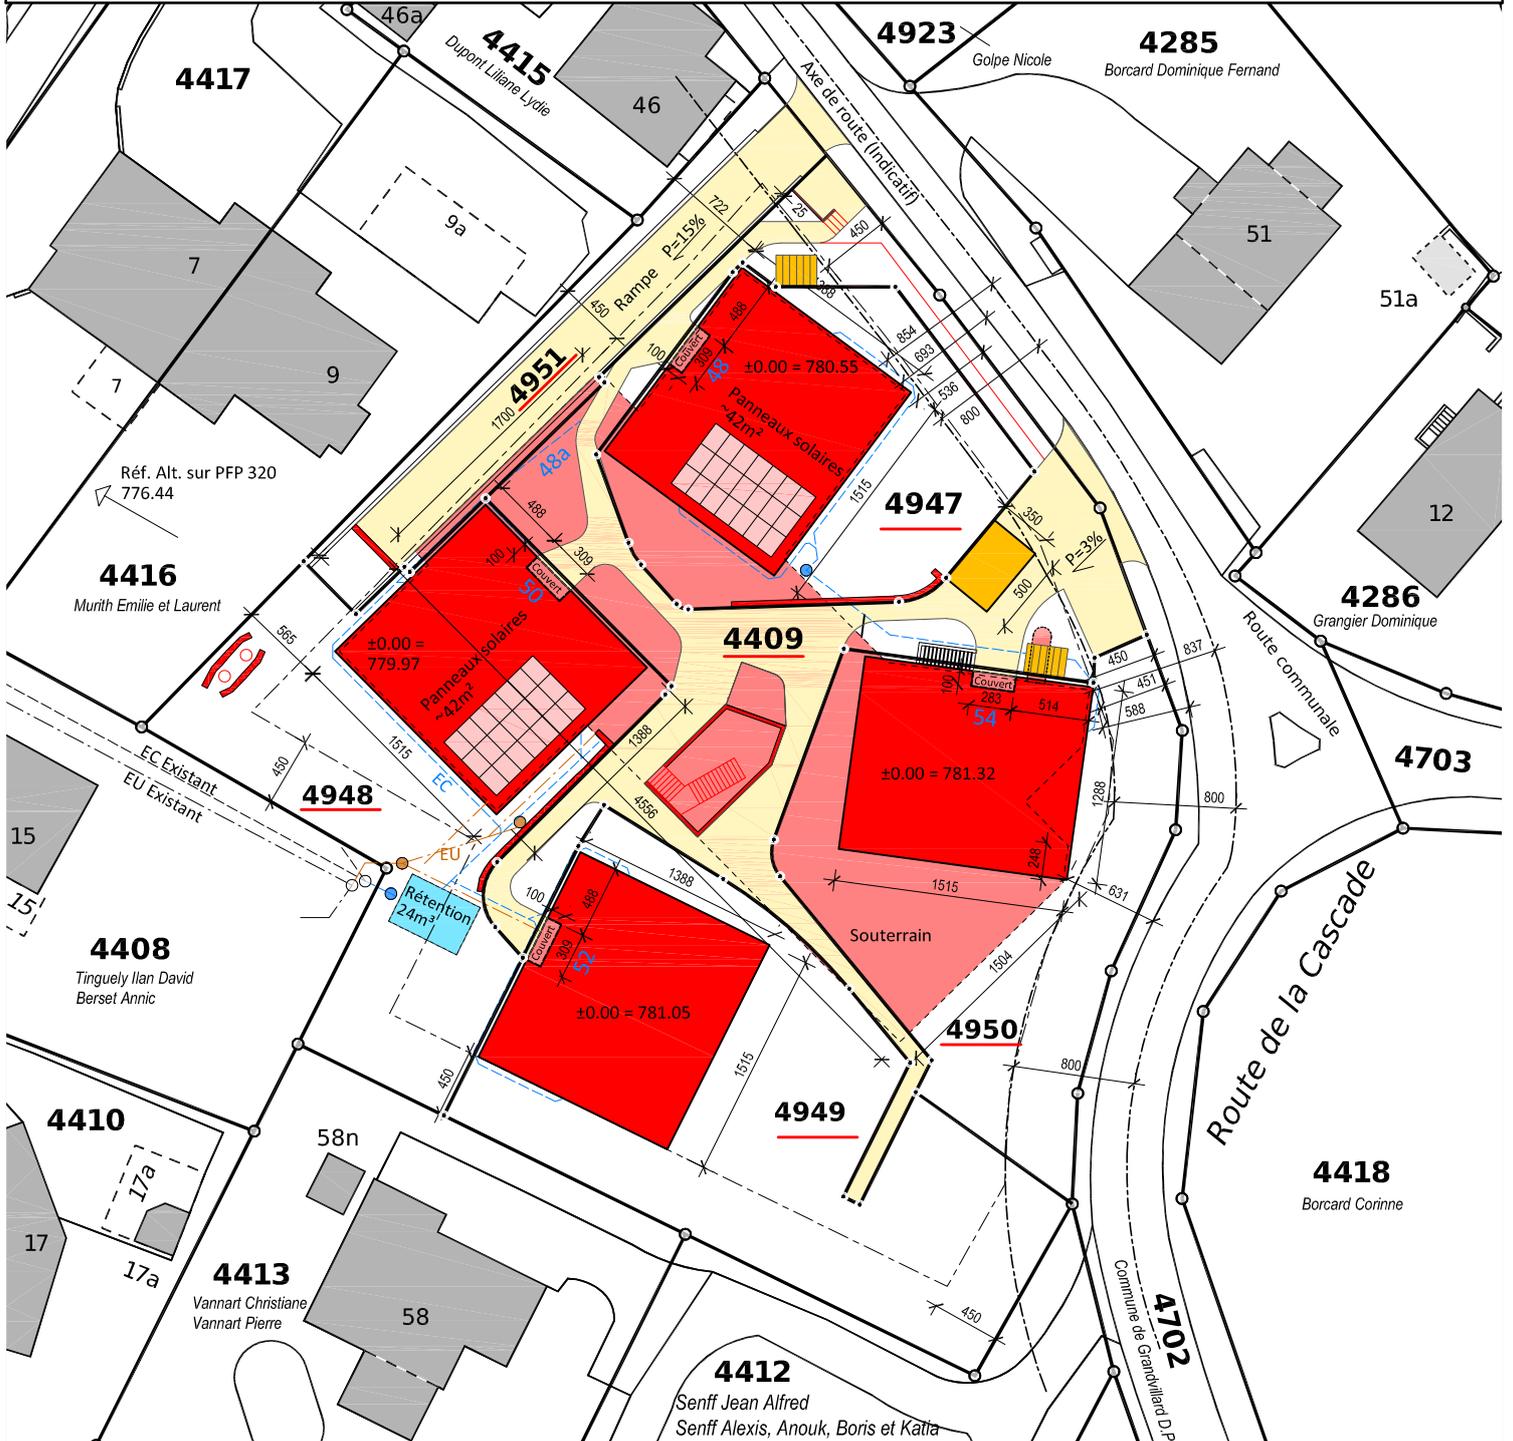

ECHELLE 1 : 500

Commande No: PS5794(5377,5288) / MP

Réf.: Server/Autocad/Grandvillard/PS5794

Les tolérances de la mensuration officielle en vigueur s'appliquent aux données du géomètre officiel.



Bertrand BARBEY, Géomètre officiel

Bulle, le 4 juillet 2022
modifié le 17 novembre 2022
modifié le 9 octobre 2024

ANCIENNEMENT **POCHON-CHOFFET SA**